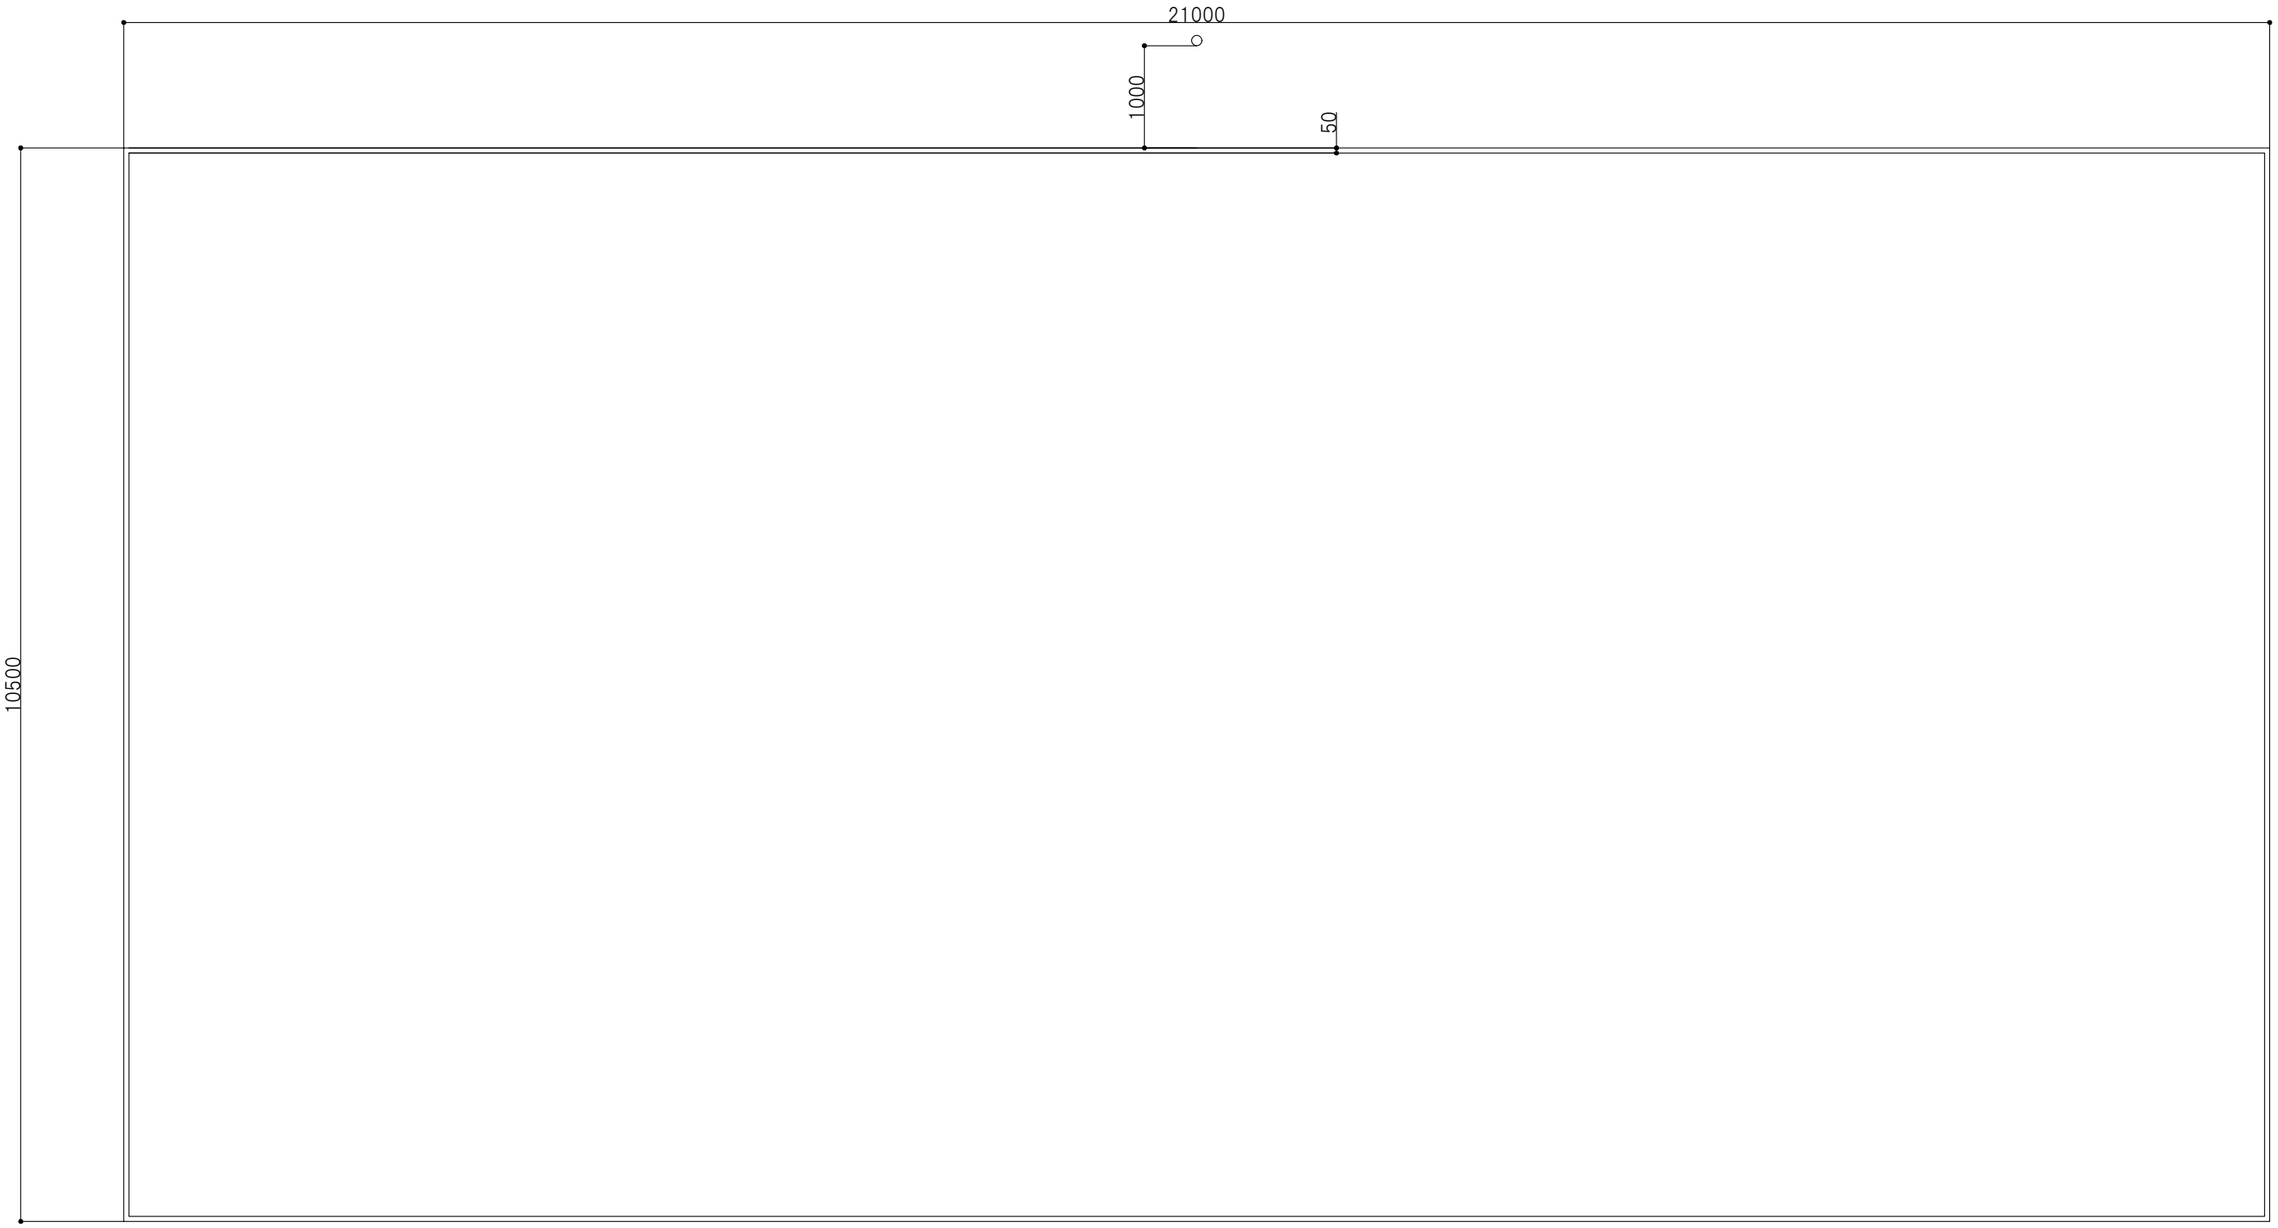

	改訂					一般社団法人全国フローリング技能協会						体育館用コートライン図	図面No. 01
						AFTA					26.06.26	9人制バレーボールコート	scale:1/60(A3)