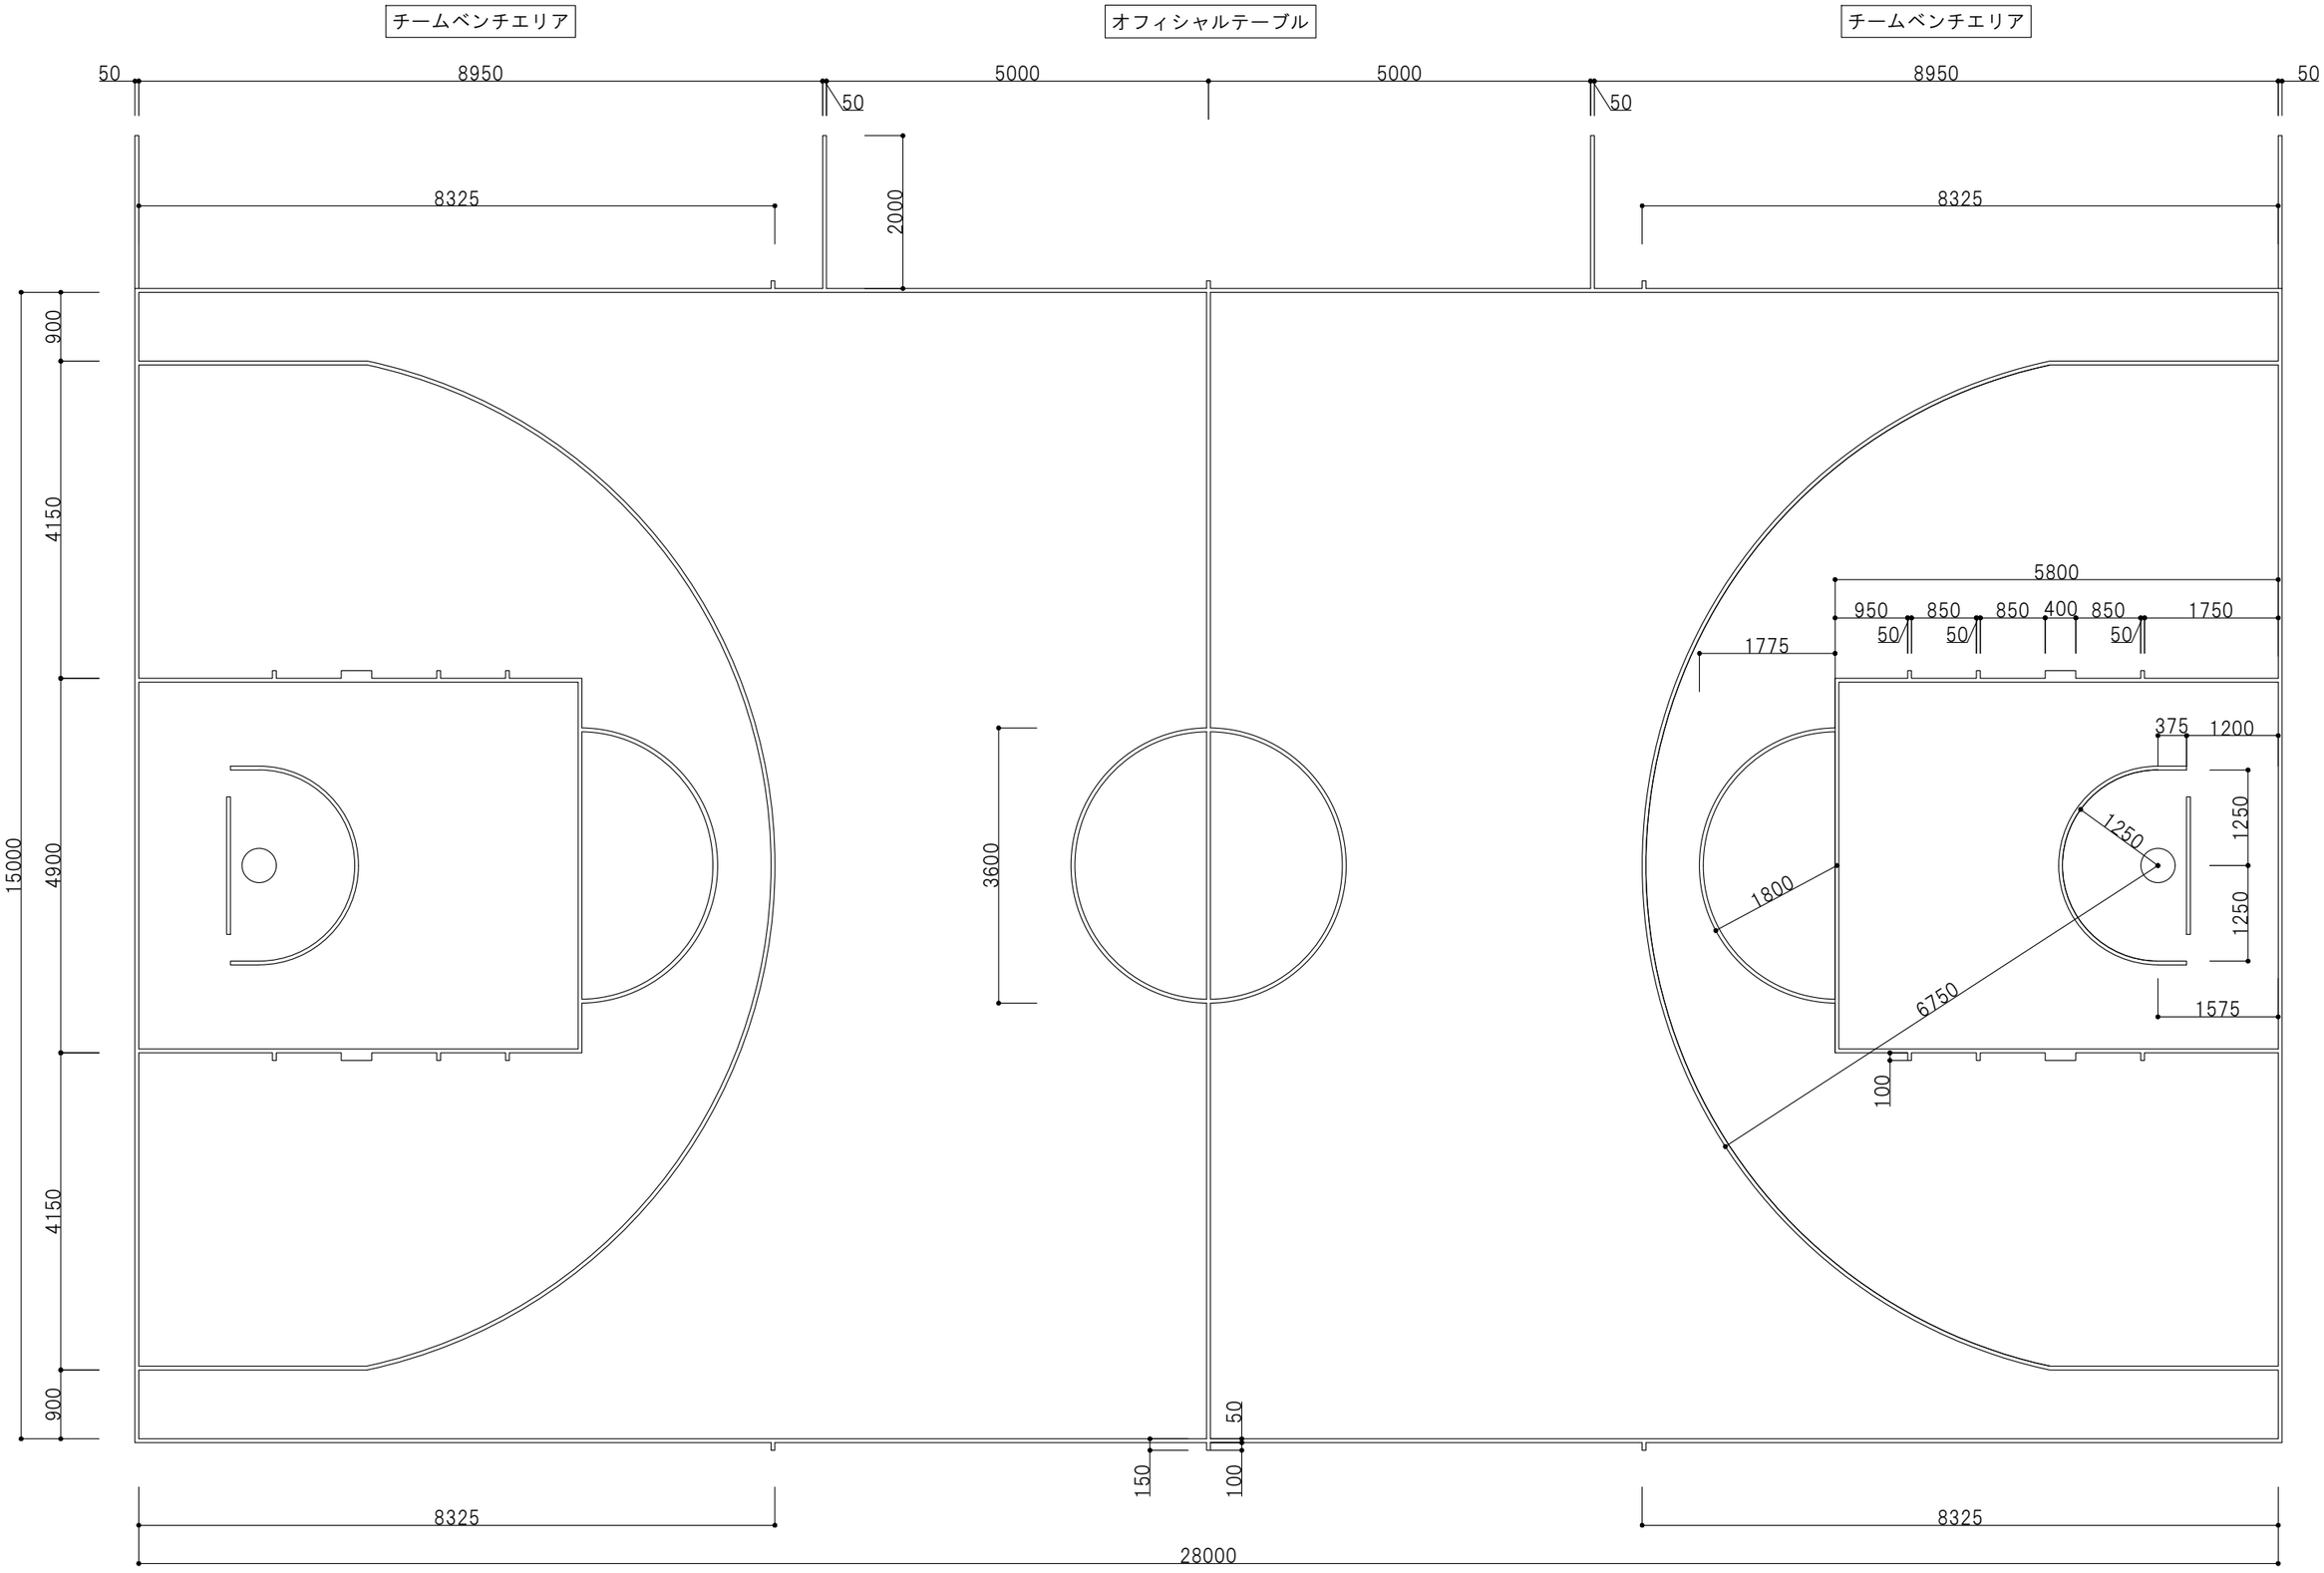

	改訂					一般社団法人全国フローリング技能協会						体育館用コートライン図	図面No. 03
						AFTA					26.06.26	バスケットボールコート	scale:1/80(A3)