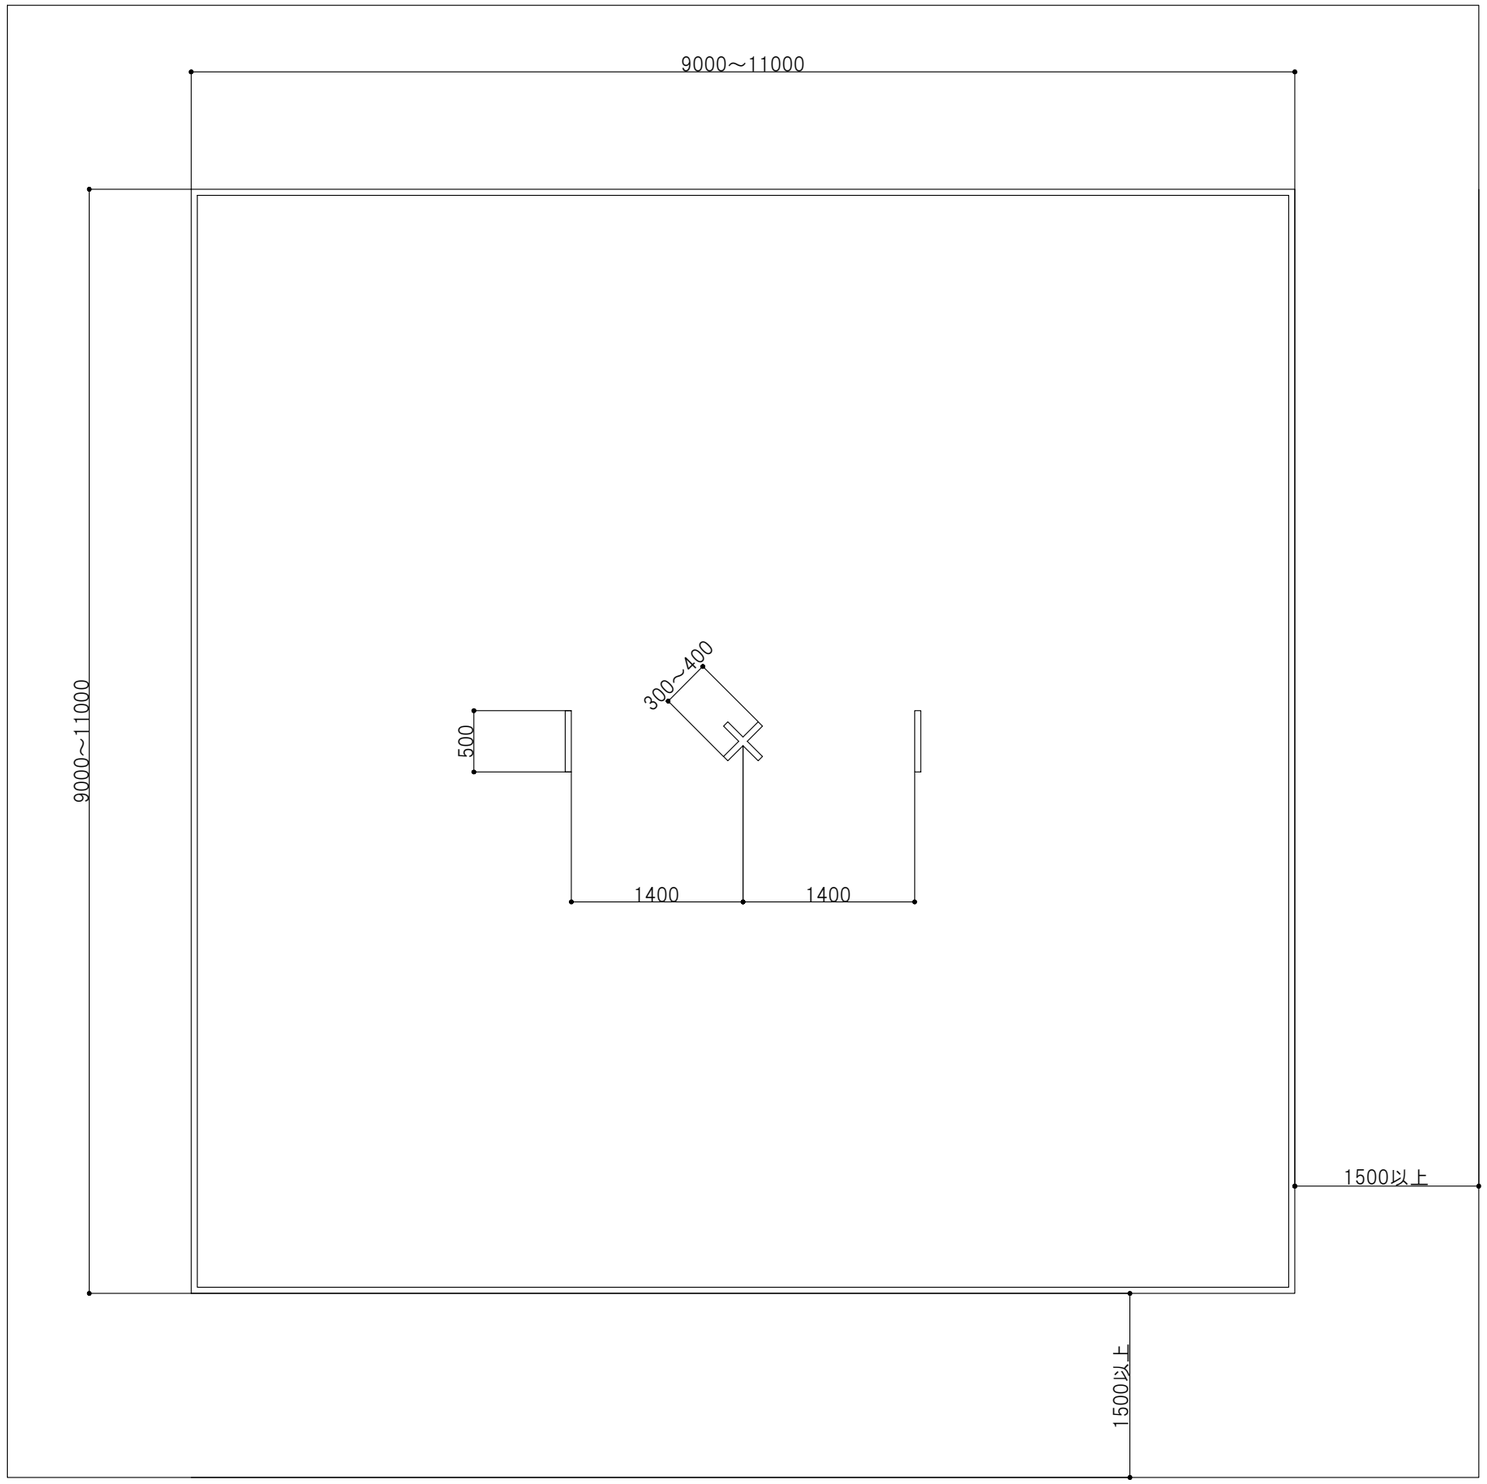

	改訂					一般社団法人全国フローリング技能協会					体育館用コートライン図	図面No. 07
						AFTA				26.06.26	剣道場	scale:1/50(A3)