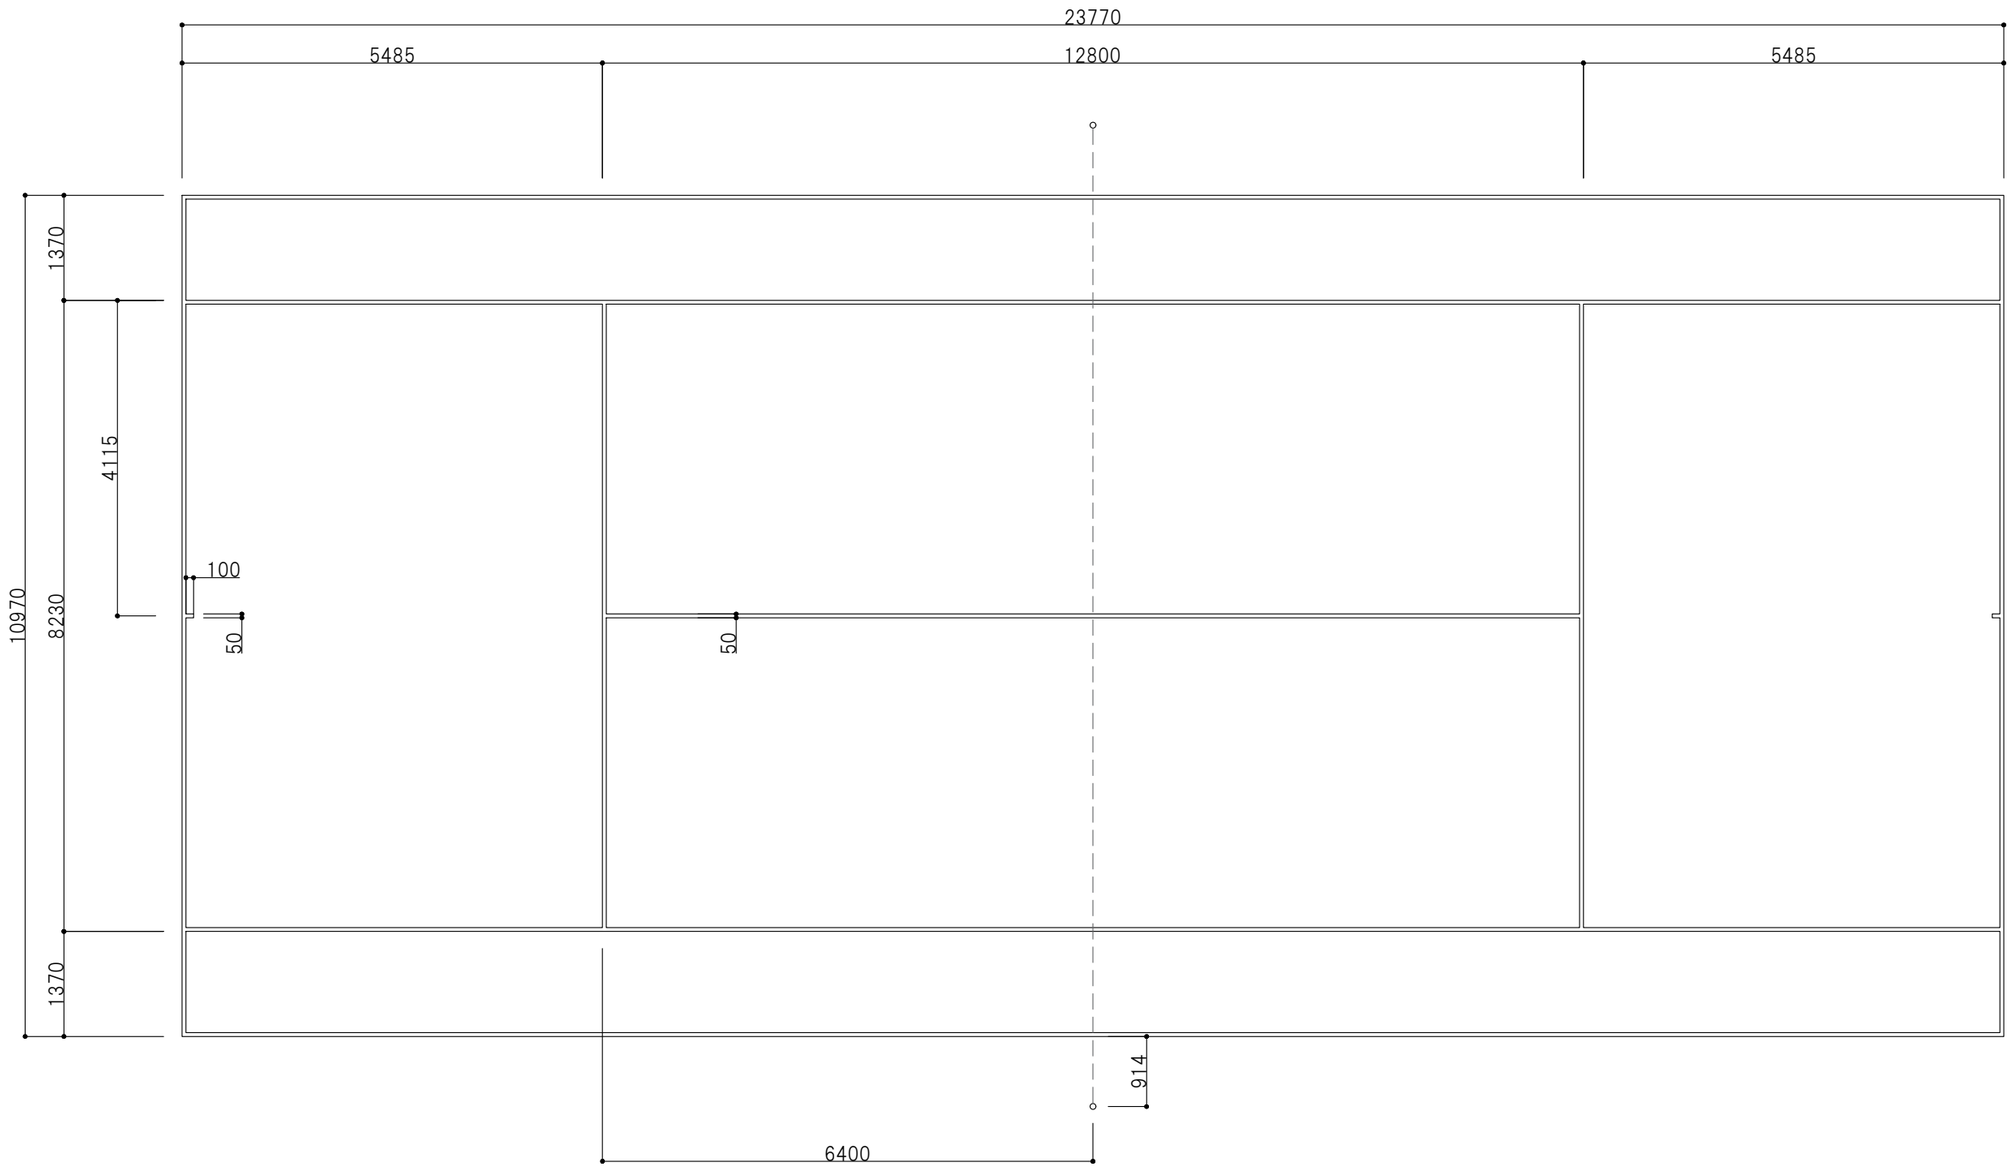


| | | | | | | | | | | | | | |
|---|---|---|---|---|---|---|---|---|---|---|---|---|---|
| | 改訂 | | | | | 一般社団法人全国フローリング技能協会 | | | | | | 体育館用コートライン図 | 図面No. 08 |
| | | | | | | AFTA | | | | | 26.06.26 | 硬式テニスコート | scale:1/80(A3) |