※（　）は小学生用

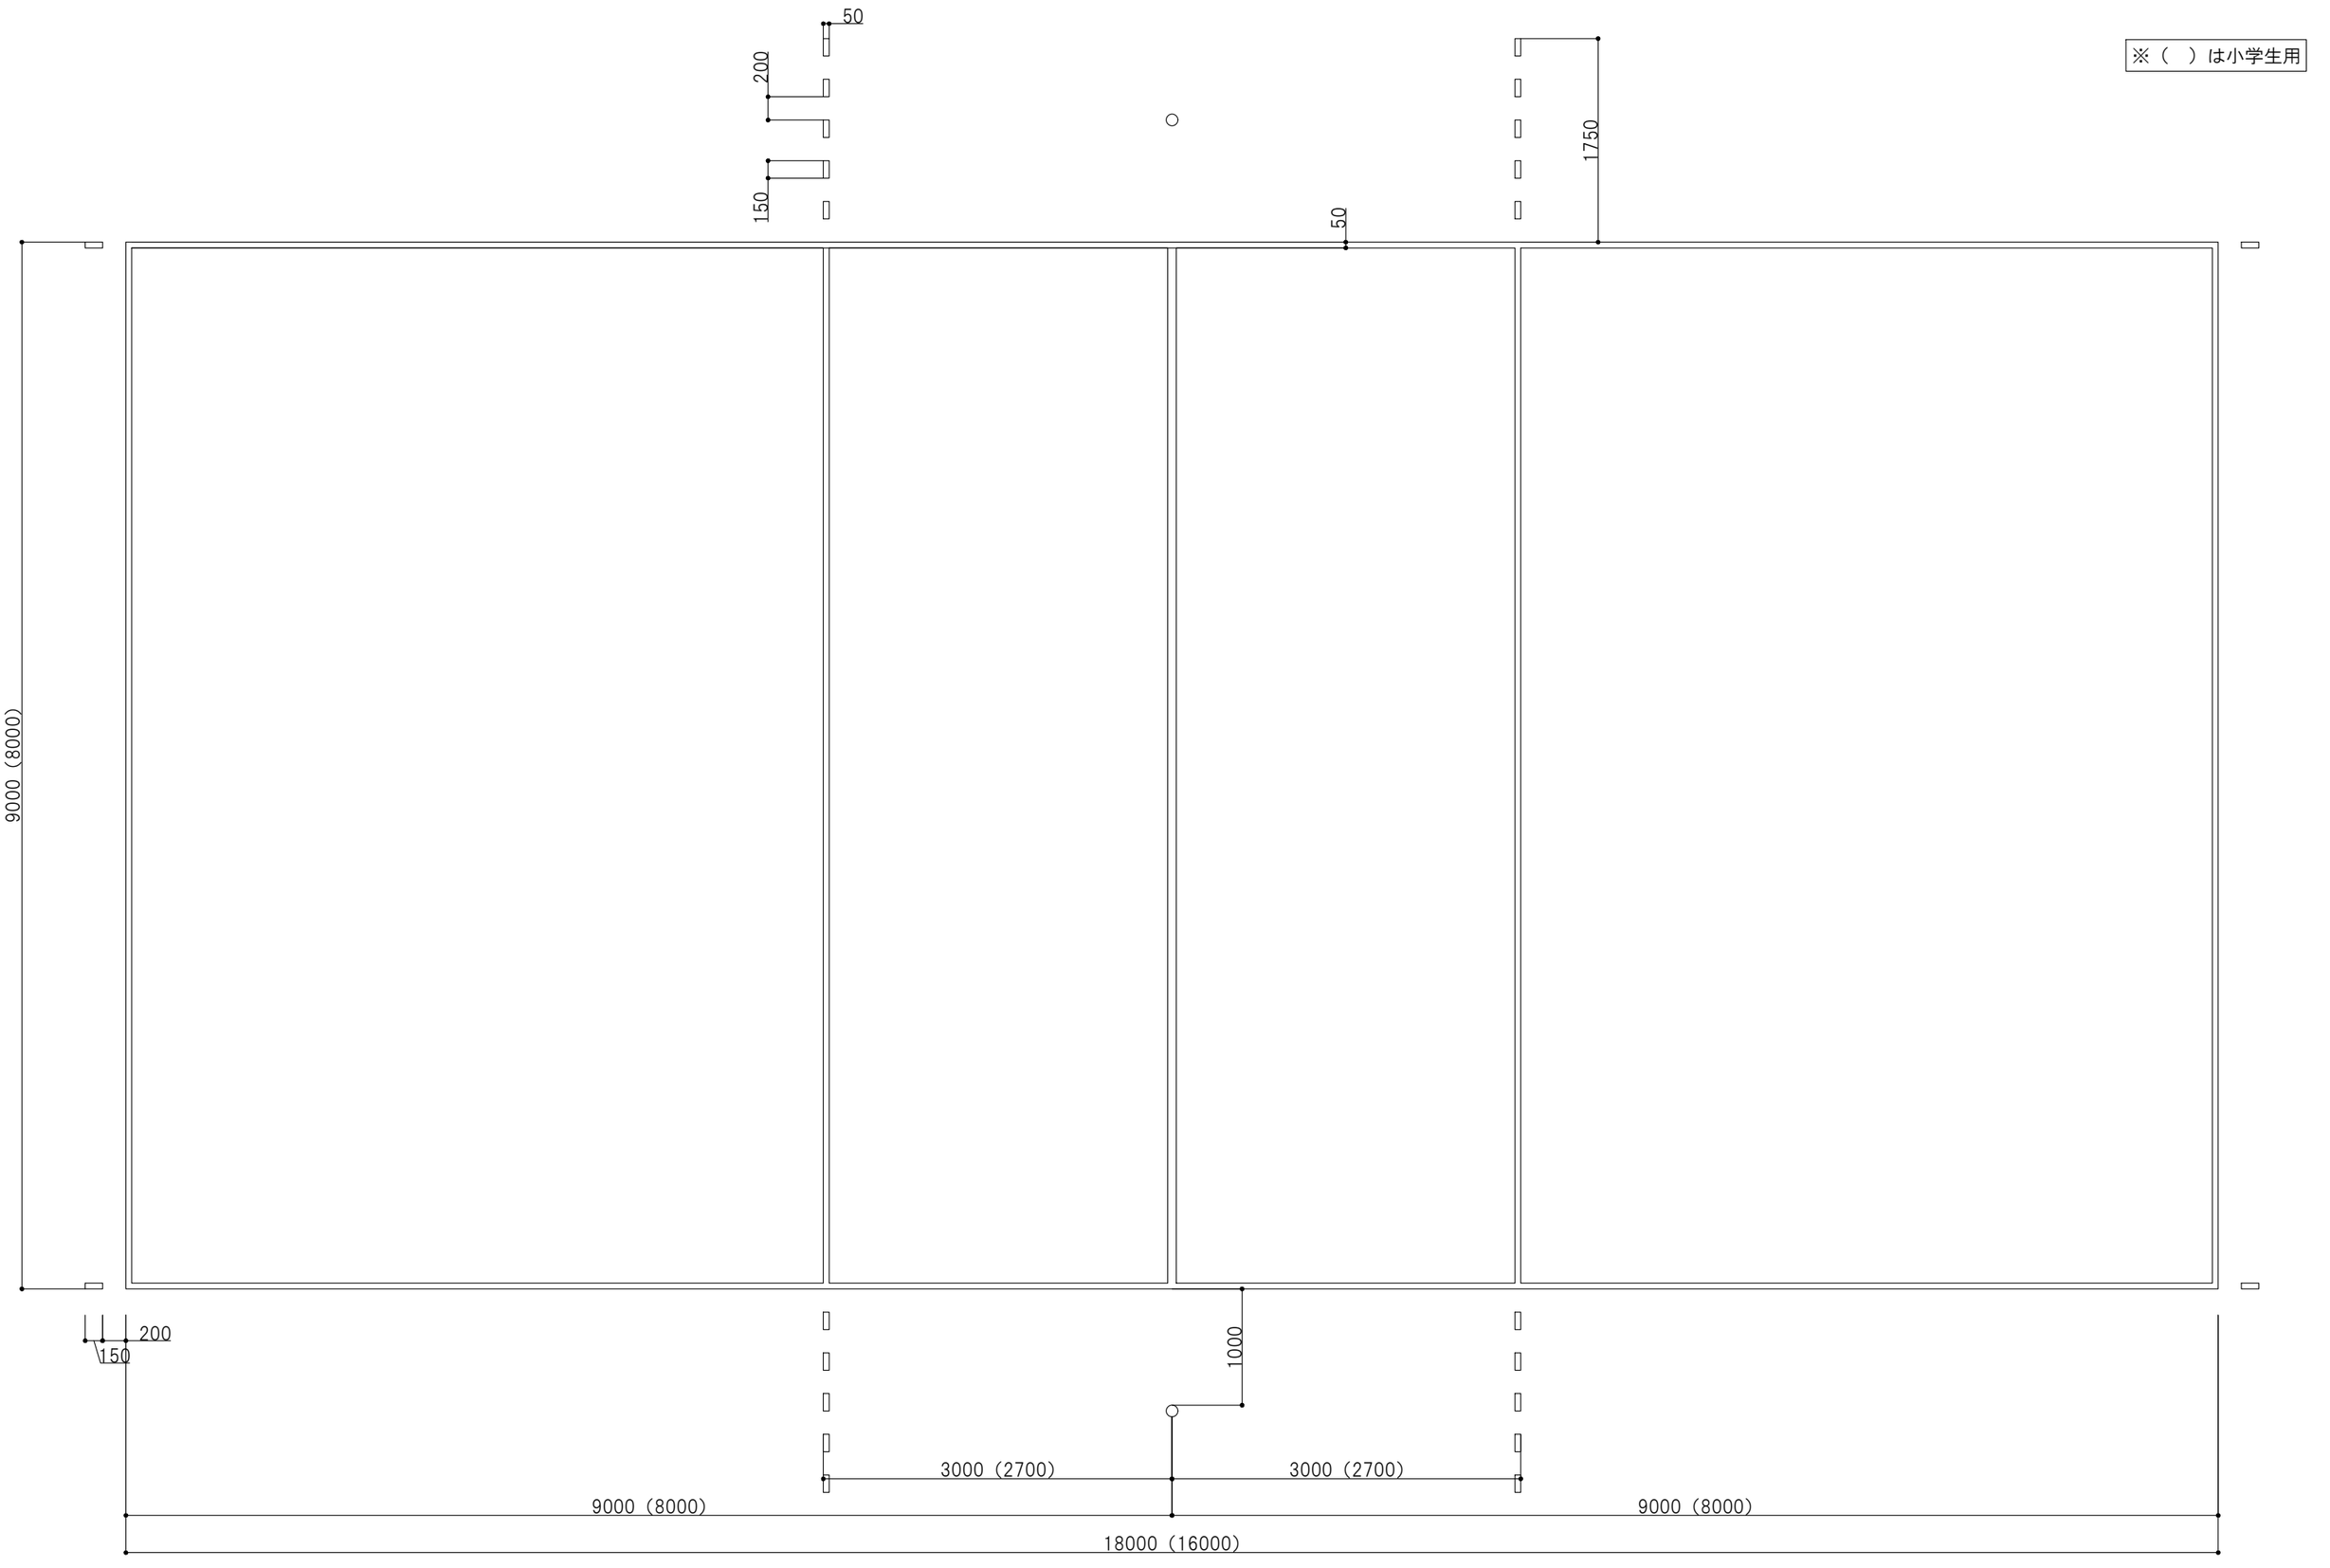

	改訂					一般社団法人全国フローリング技能協会						体育館用コートライン図	図面No. 02
											26.06.26	6人制バレーボールコート	scale:1/50(A3)