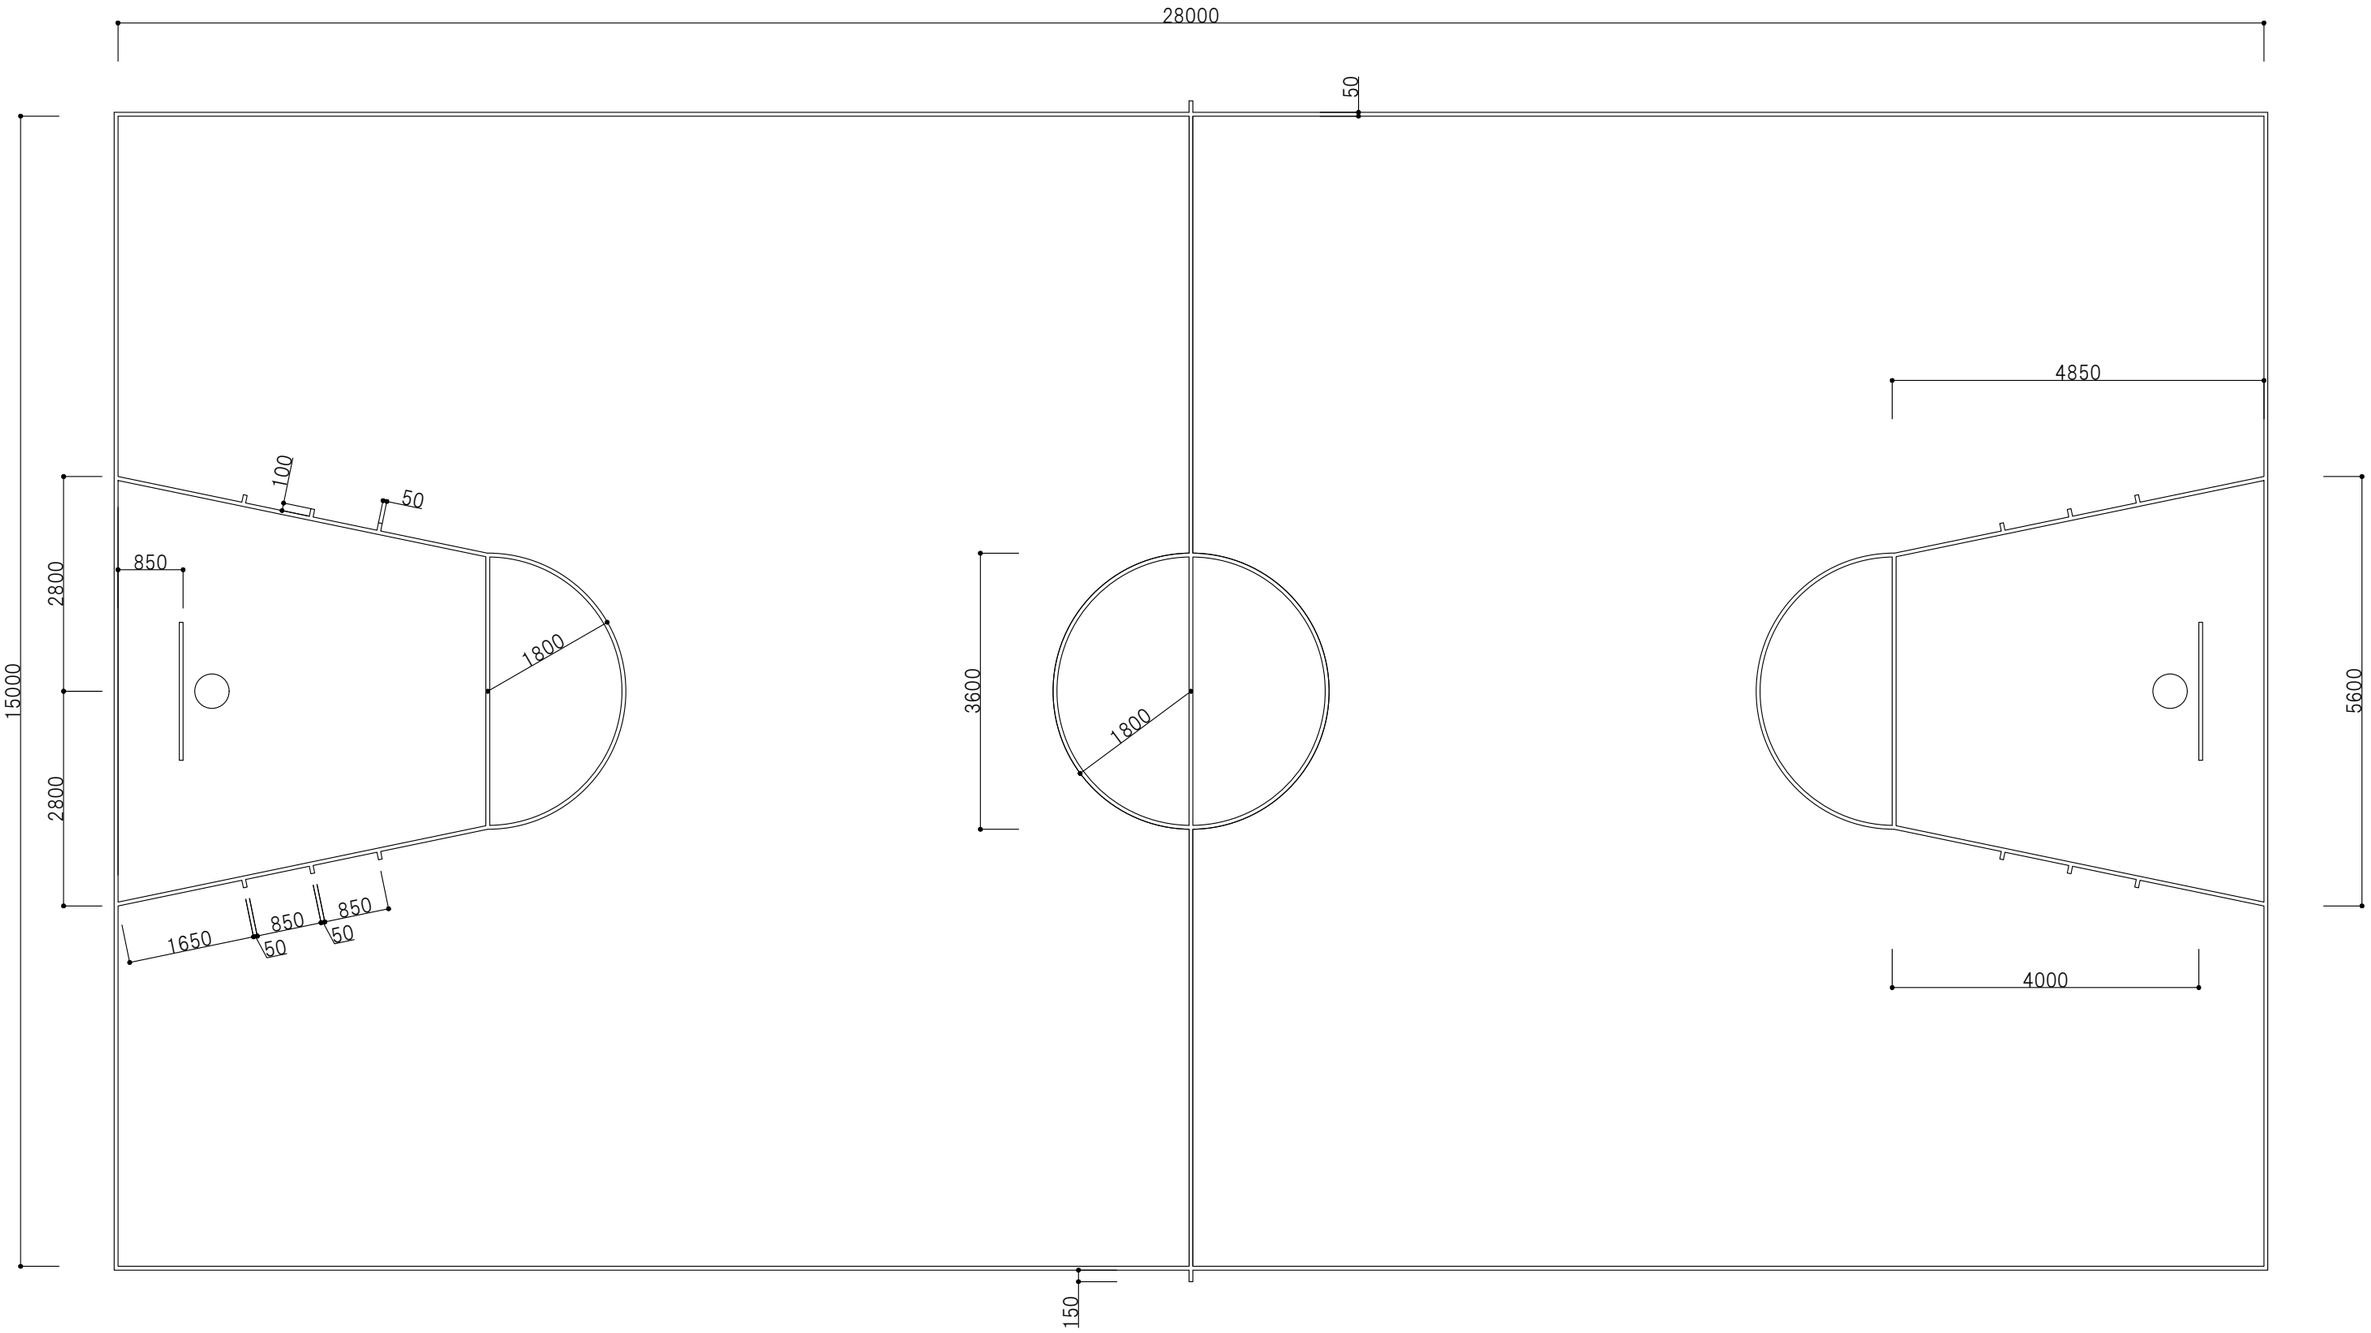

	改訂					AFTA 一般社団法人全国フローリング技能協会						体育館用コートライン図	図面No. 04
											26.06.26	ミニバスケットボールコート	scale:1/80(A3)