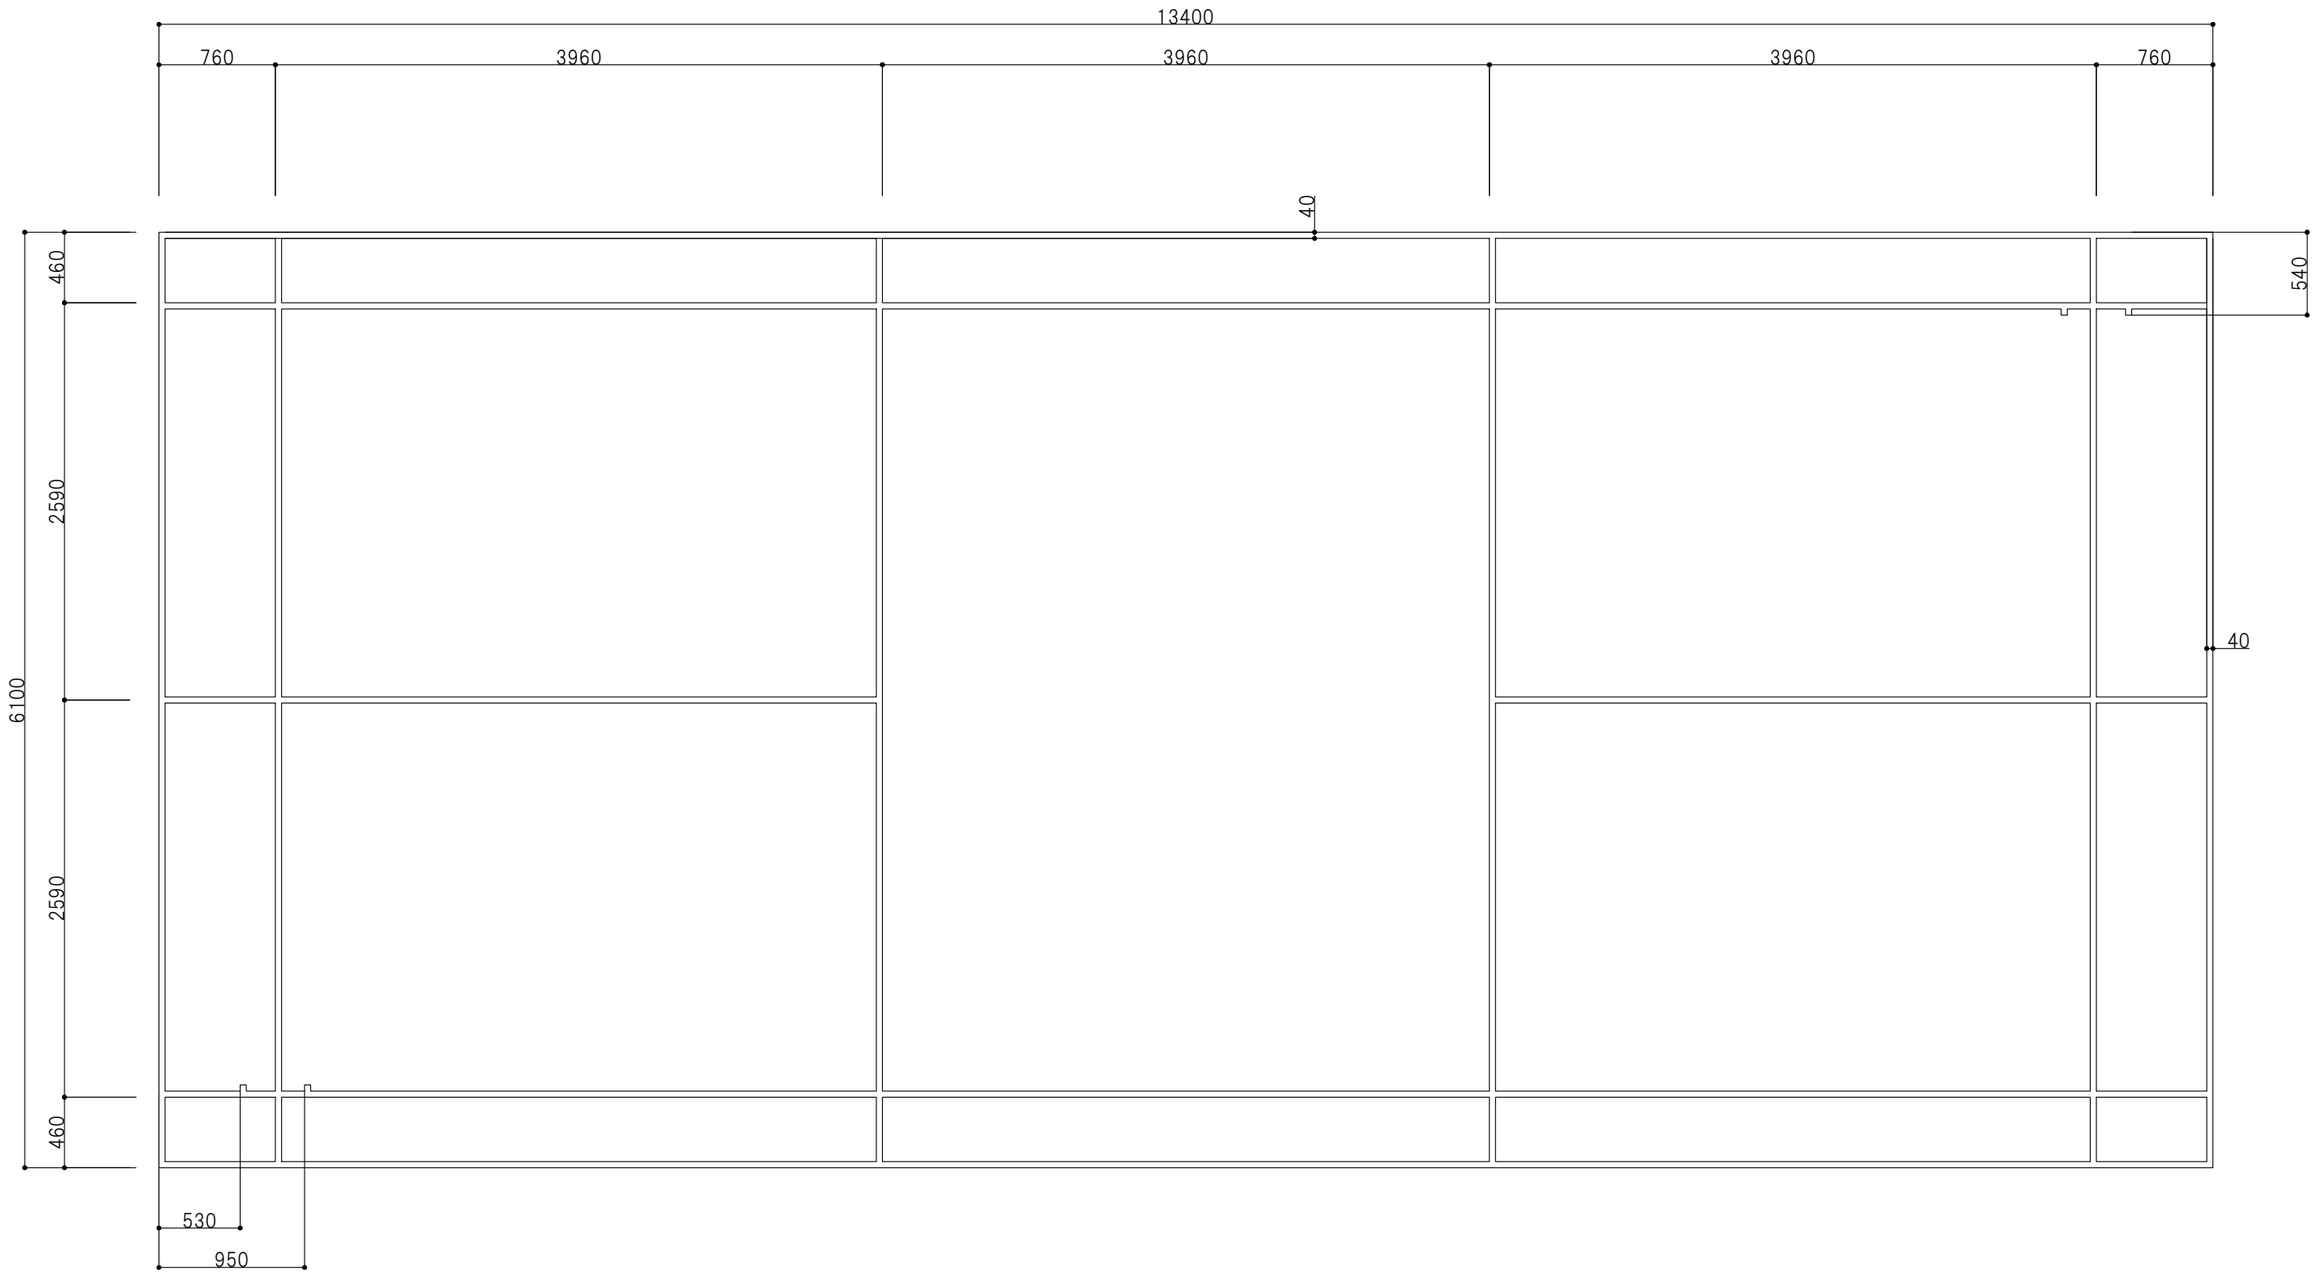

	改訂					一般社団法人全国フローリング技能協会						体育館用コートライン図	図面No. 05
						AFTA					26.06.26	パドミントンコート（ダブルス）	scale:1/40(A3)