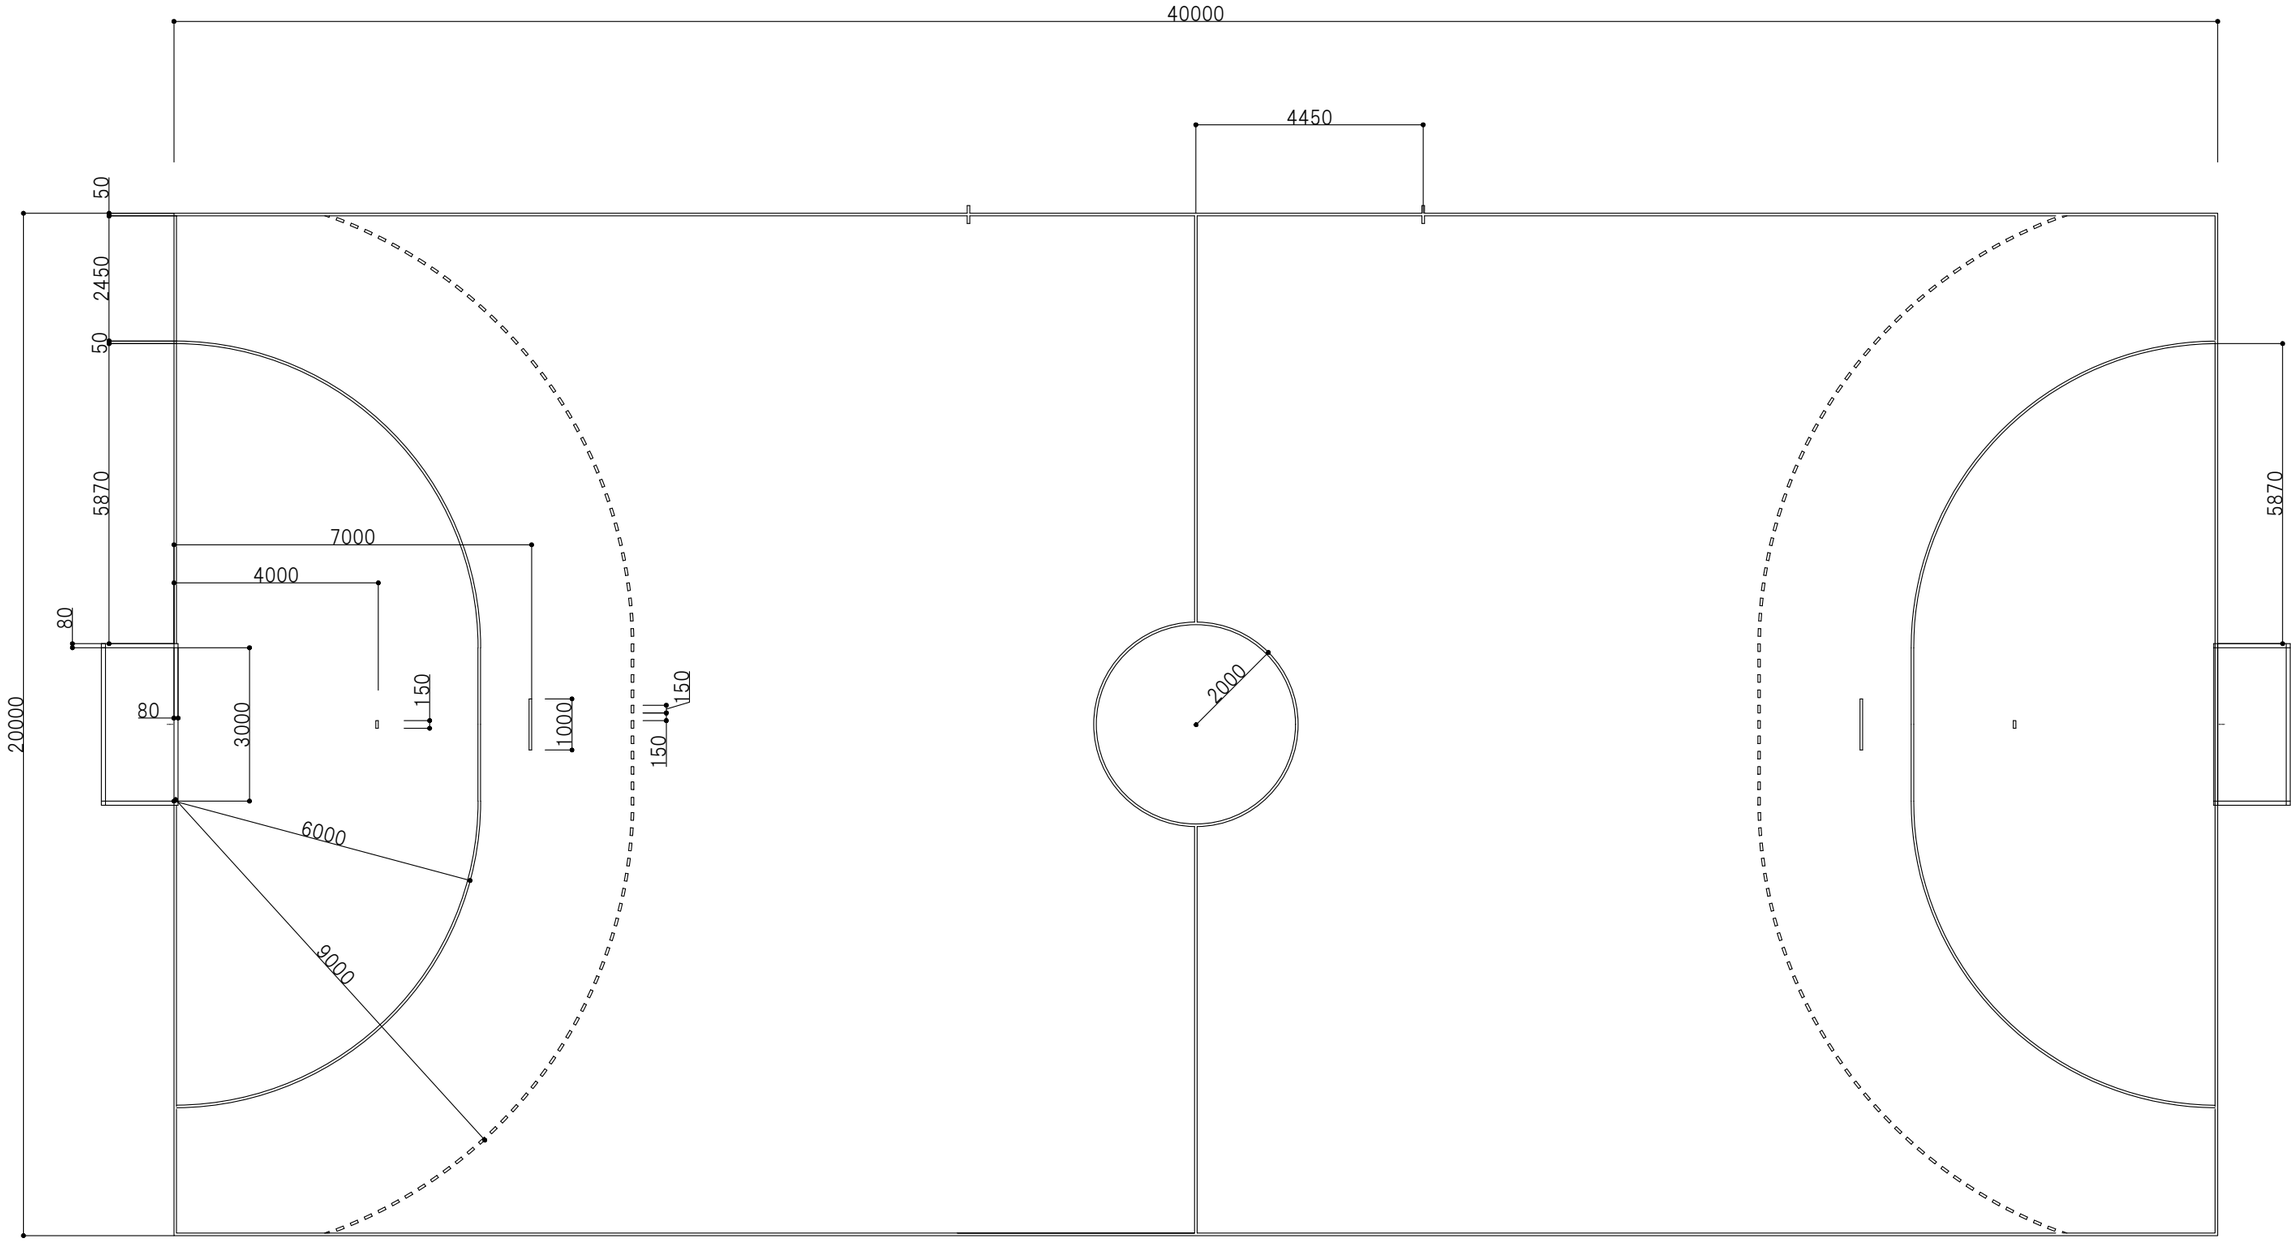

	改訂					一般社団法人全国フローリング技能協会						体育館用コートライン図	図面No. 06
						AFTA					26.06.26	ハンドボールコート	scale:1/120(A3)